

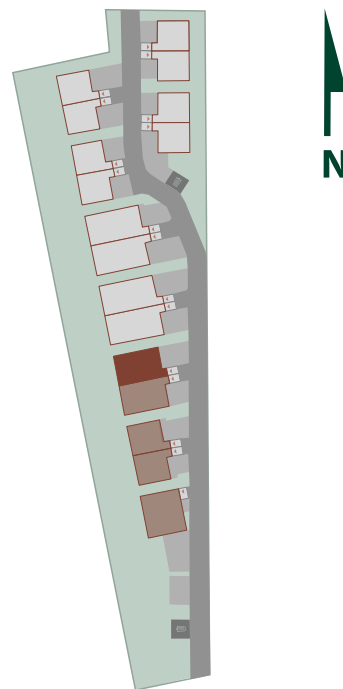


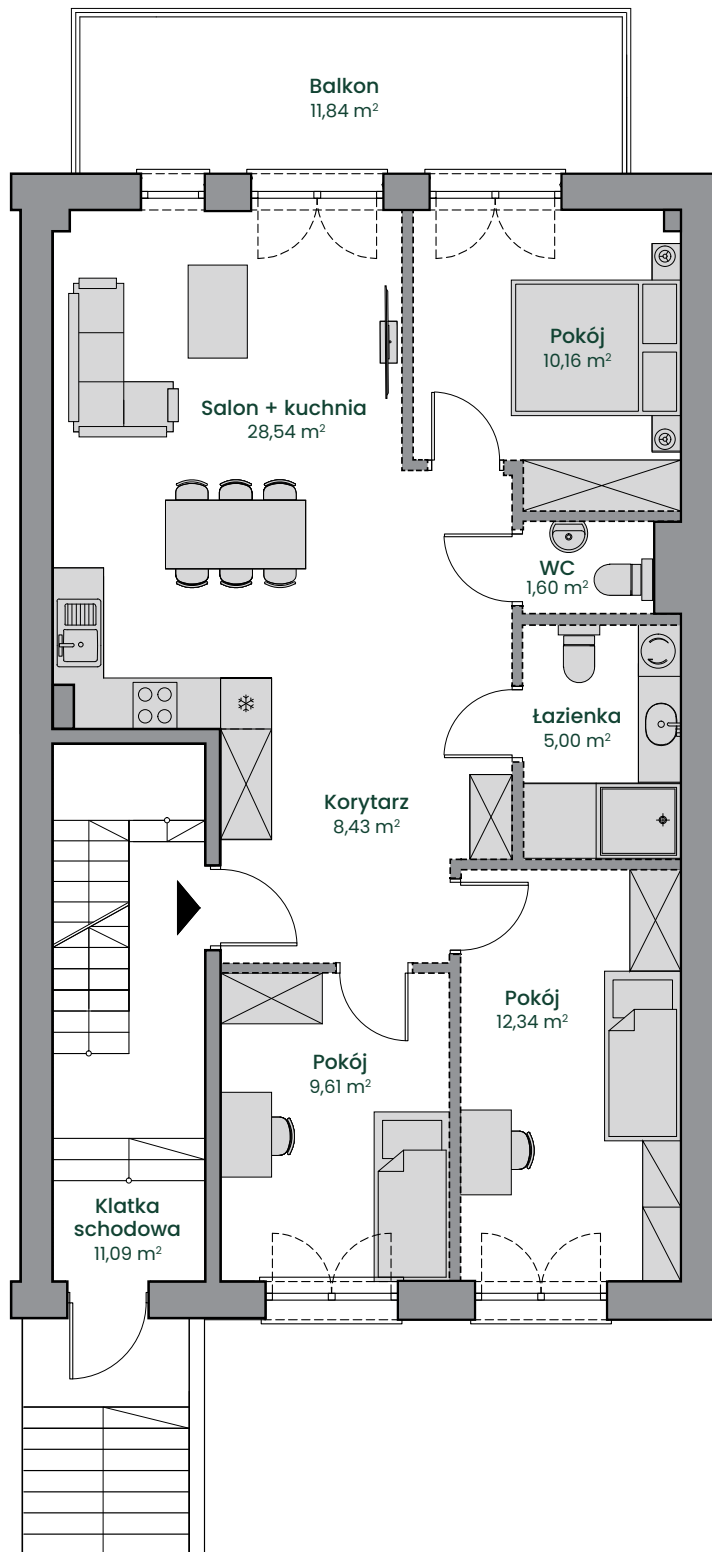

## Karta mieszkania

Propozycja aranżacji

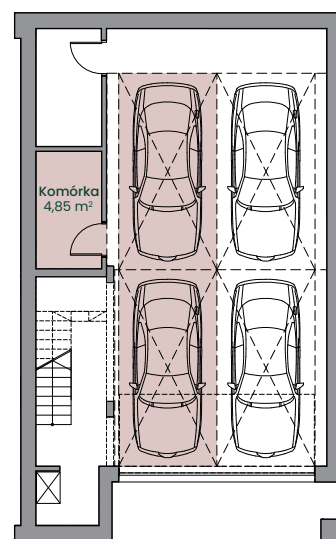

Piwnica - I Kondygnacja



-  Ściany nośne i obudowy pinów instalacyjnych
-  Ściany działowe, nadające się do demontażu